





SO5-06 IZGRADNJA ZAMJENSKE TS 110/10(20) kV NA LOKACIJI POSTOJEĆE TS 30(35)/10 kV

dr. sc. Sonja Ravlić Begić,
mag. ing. el.
Ravel d.o.o.

Velimir Ravlić,
dipl. ing. el.
Ravel d.o.o.

Neven Lang Kosić,
dipl. ing. el.
HEP ODS d.o.o. Elektra Zagreb

Mario Pernar,
dipl. ing. el.
HEP ODS d.o.o. Elektra Zagreb

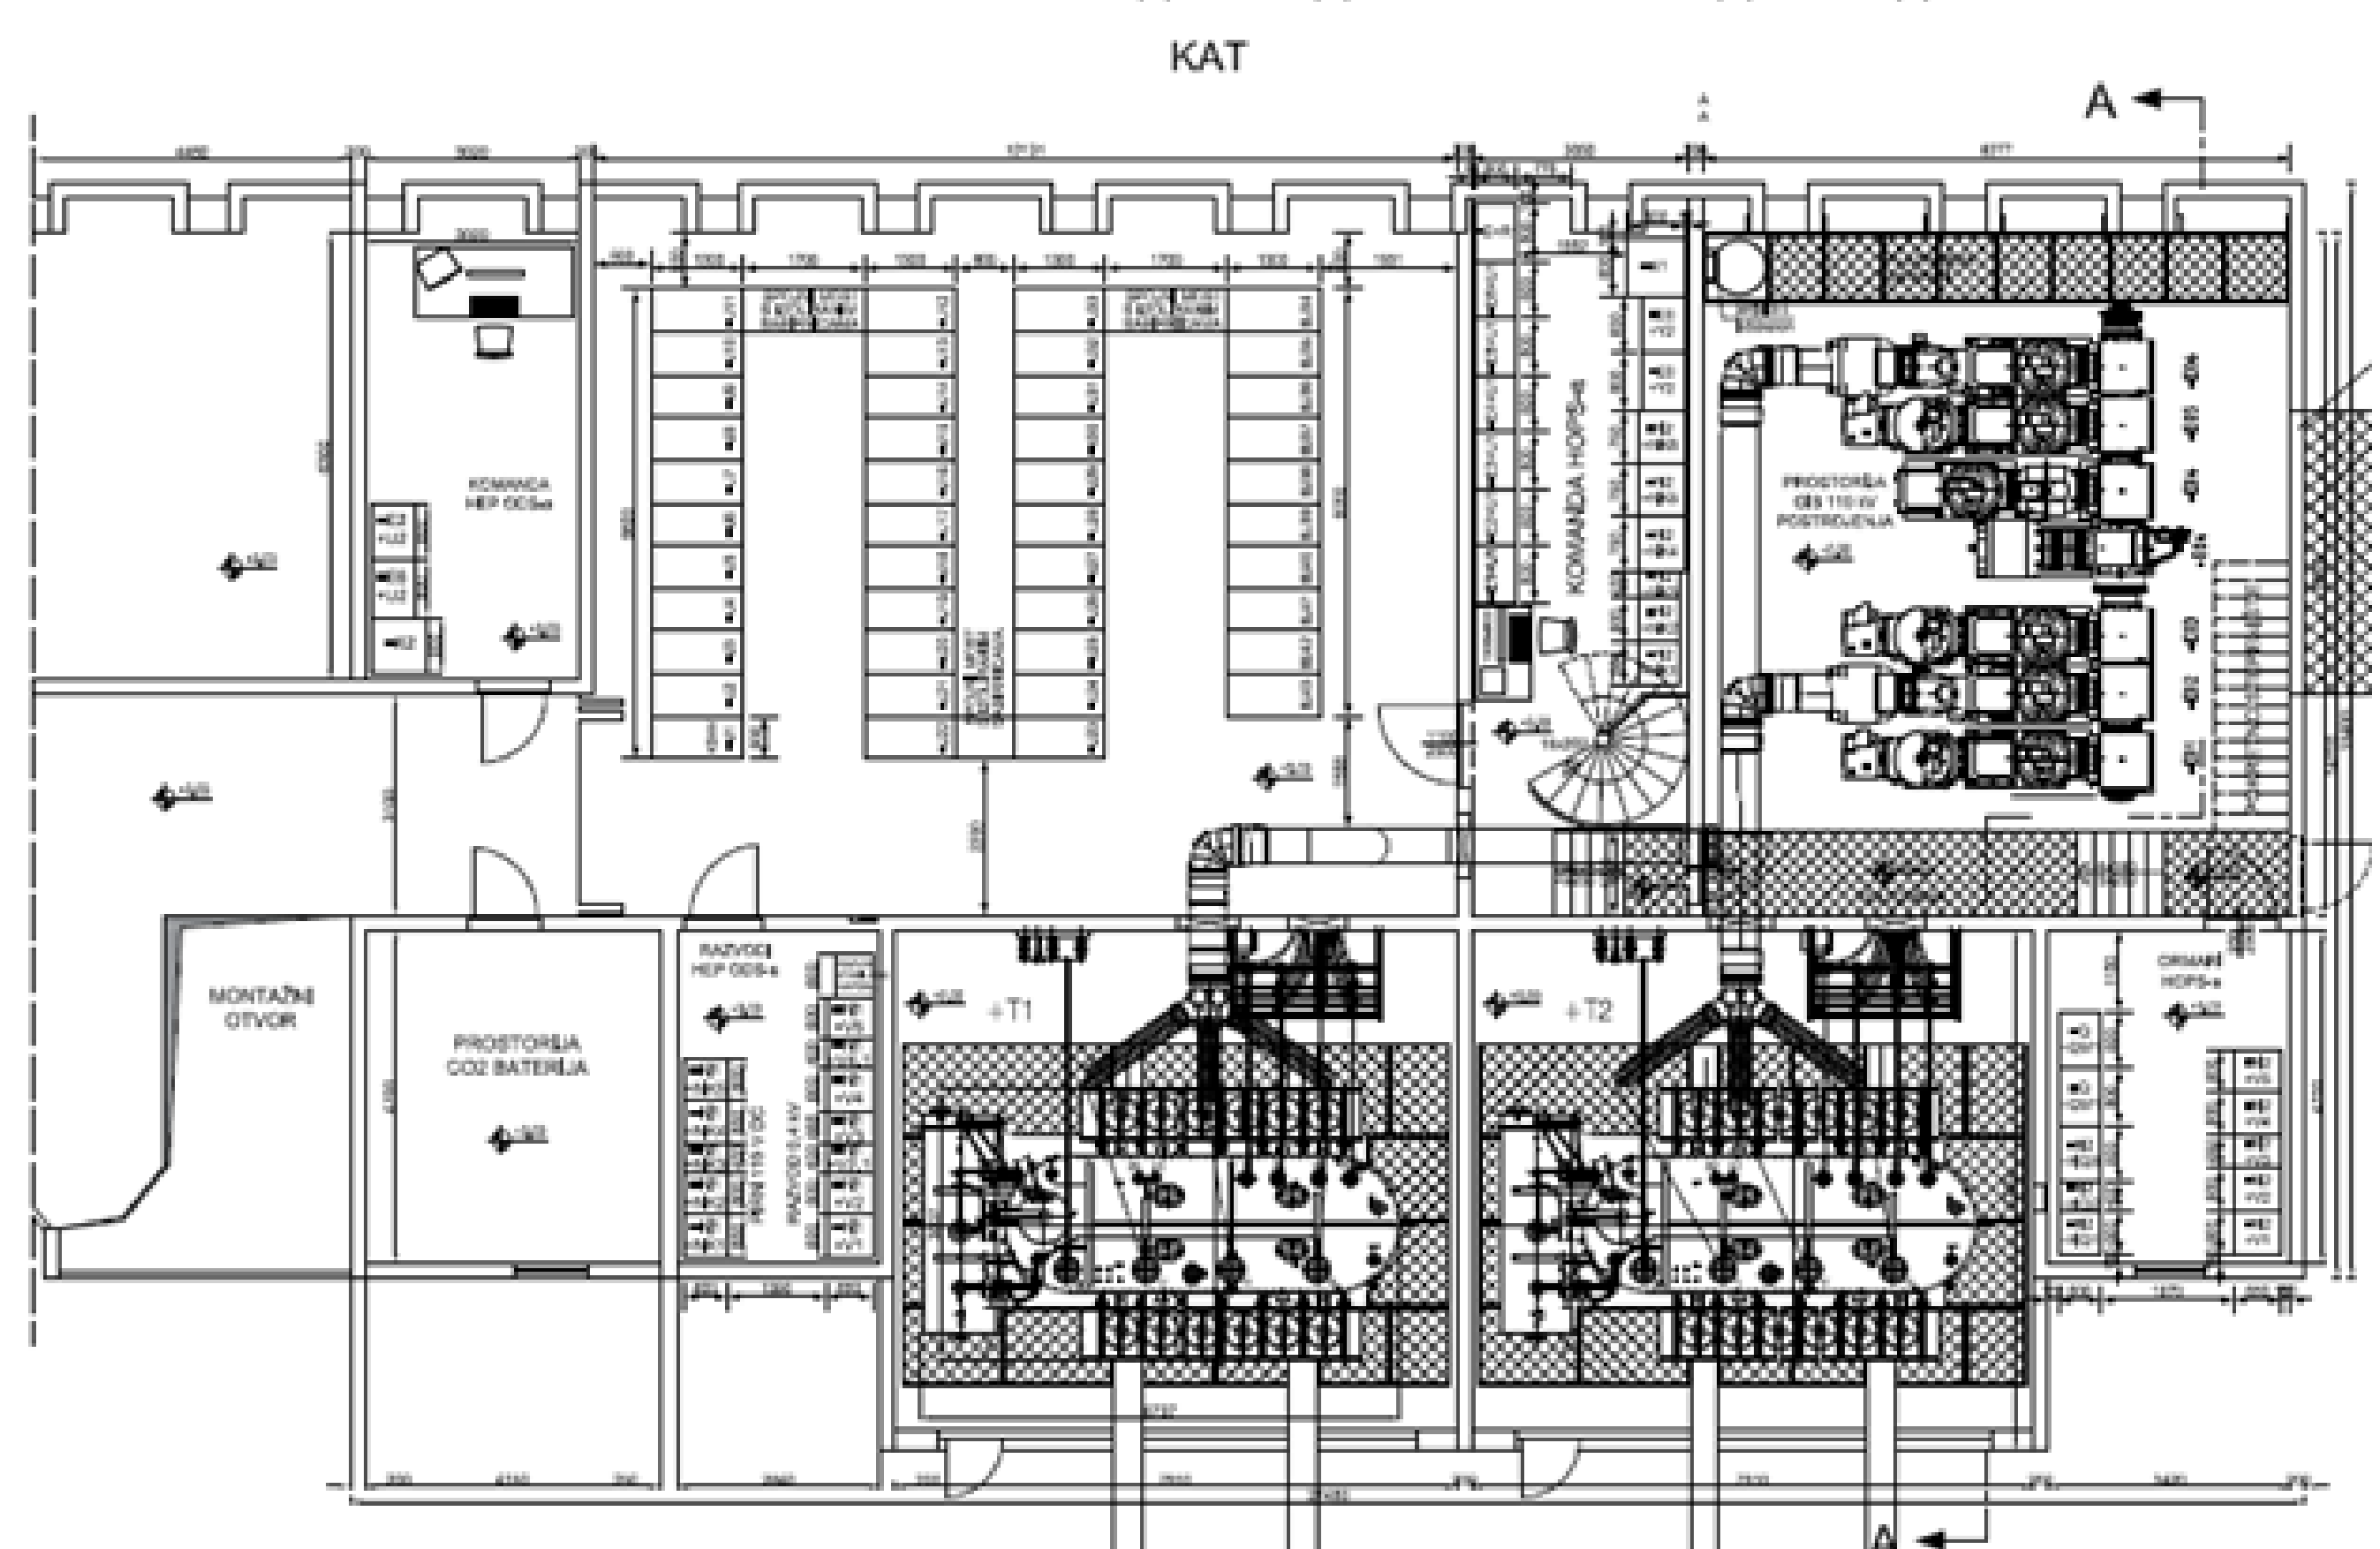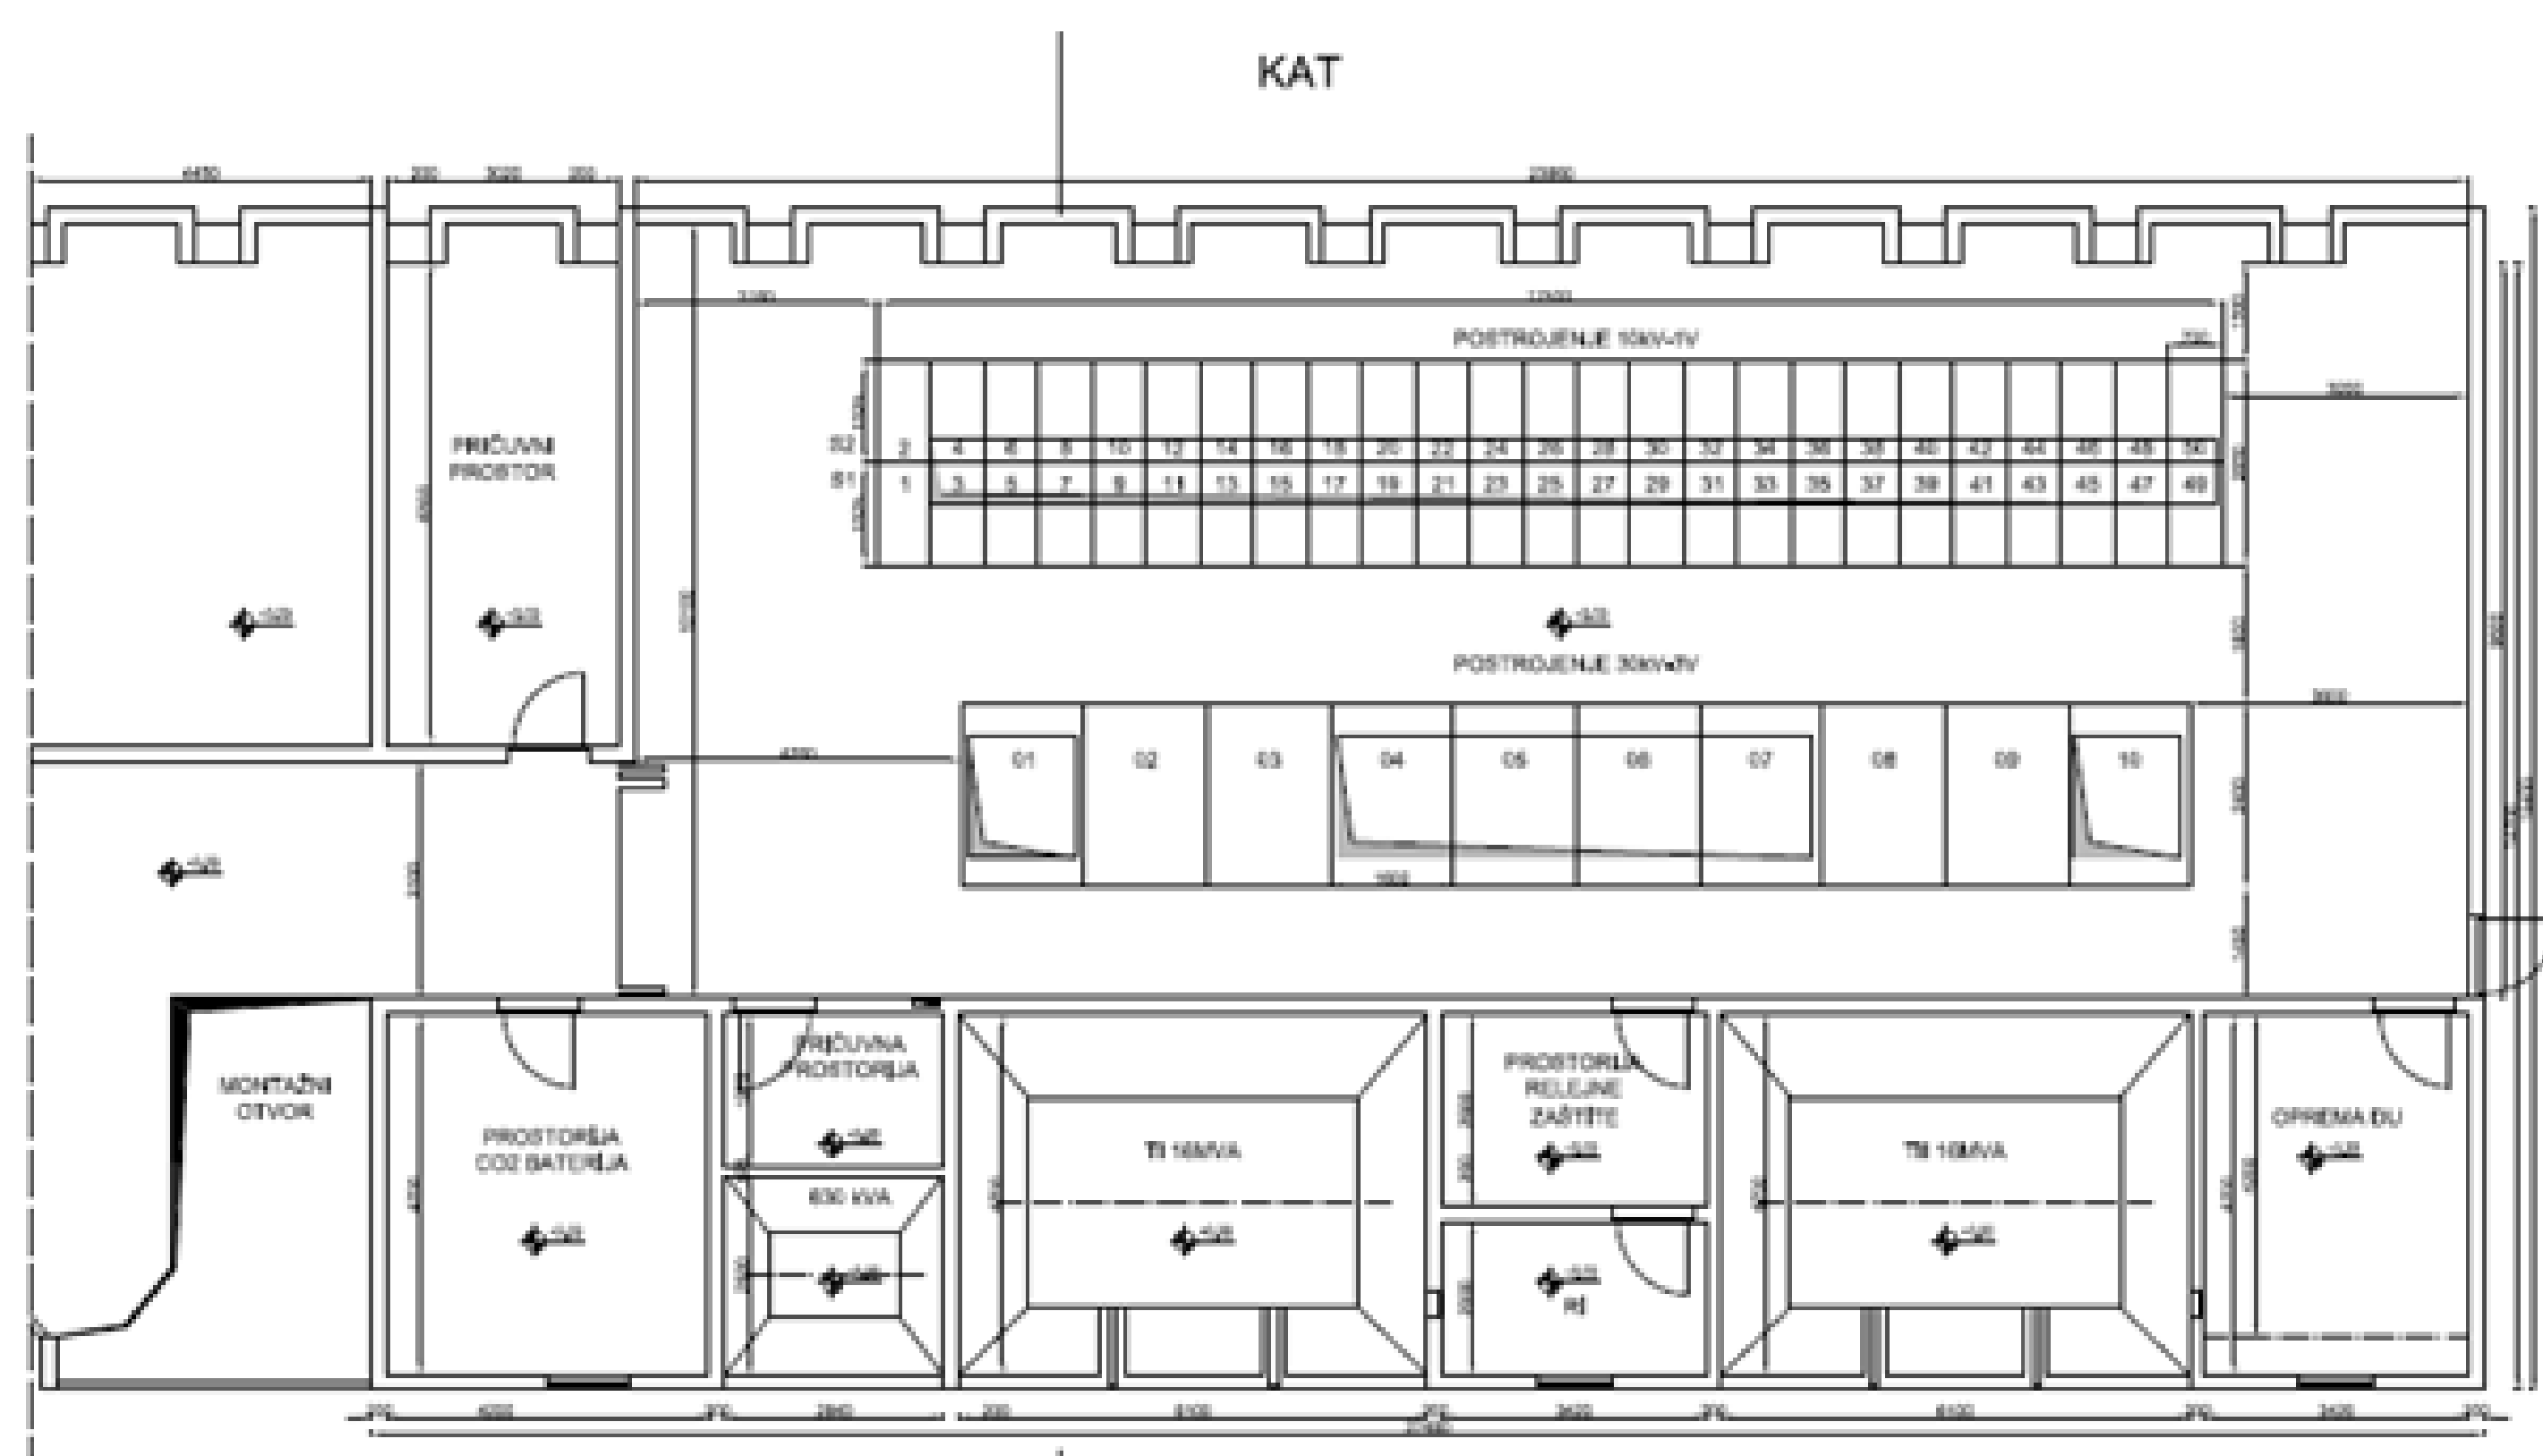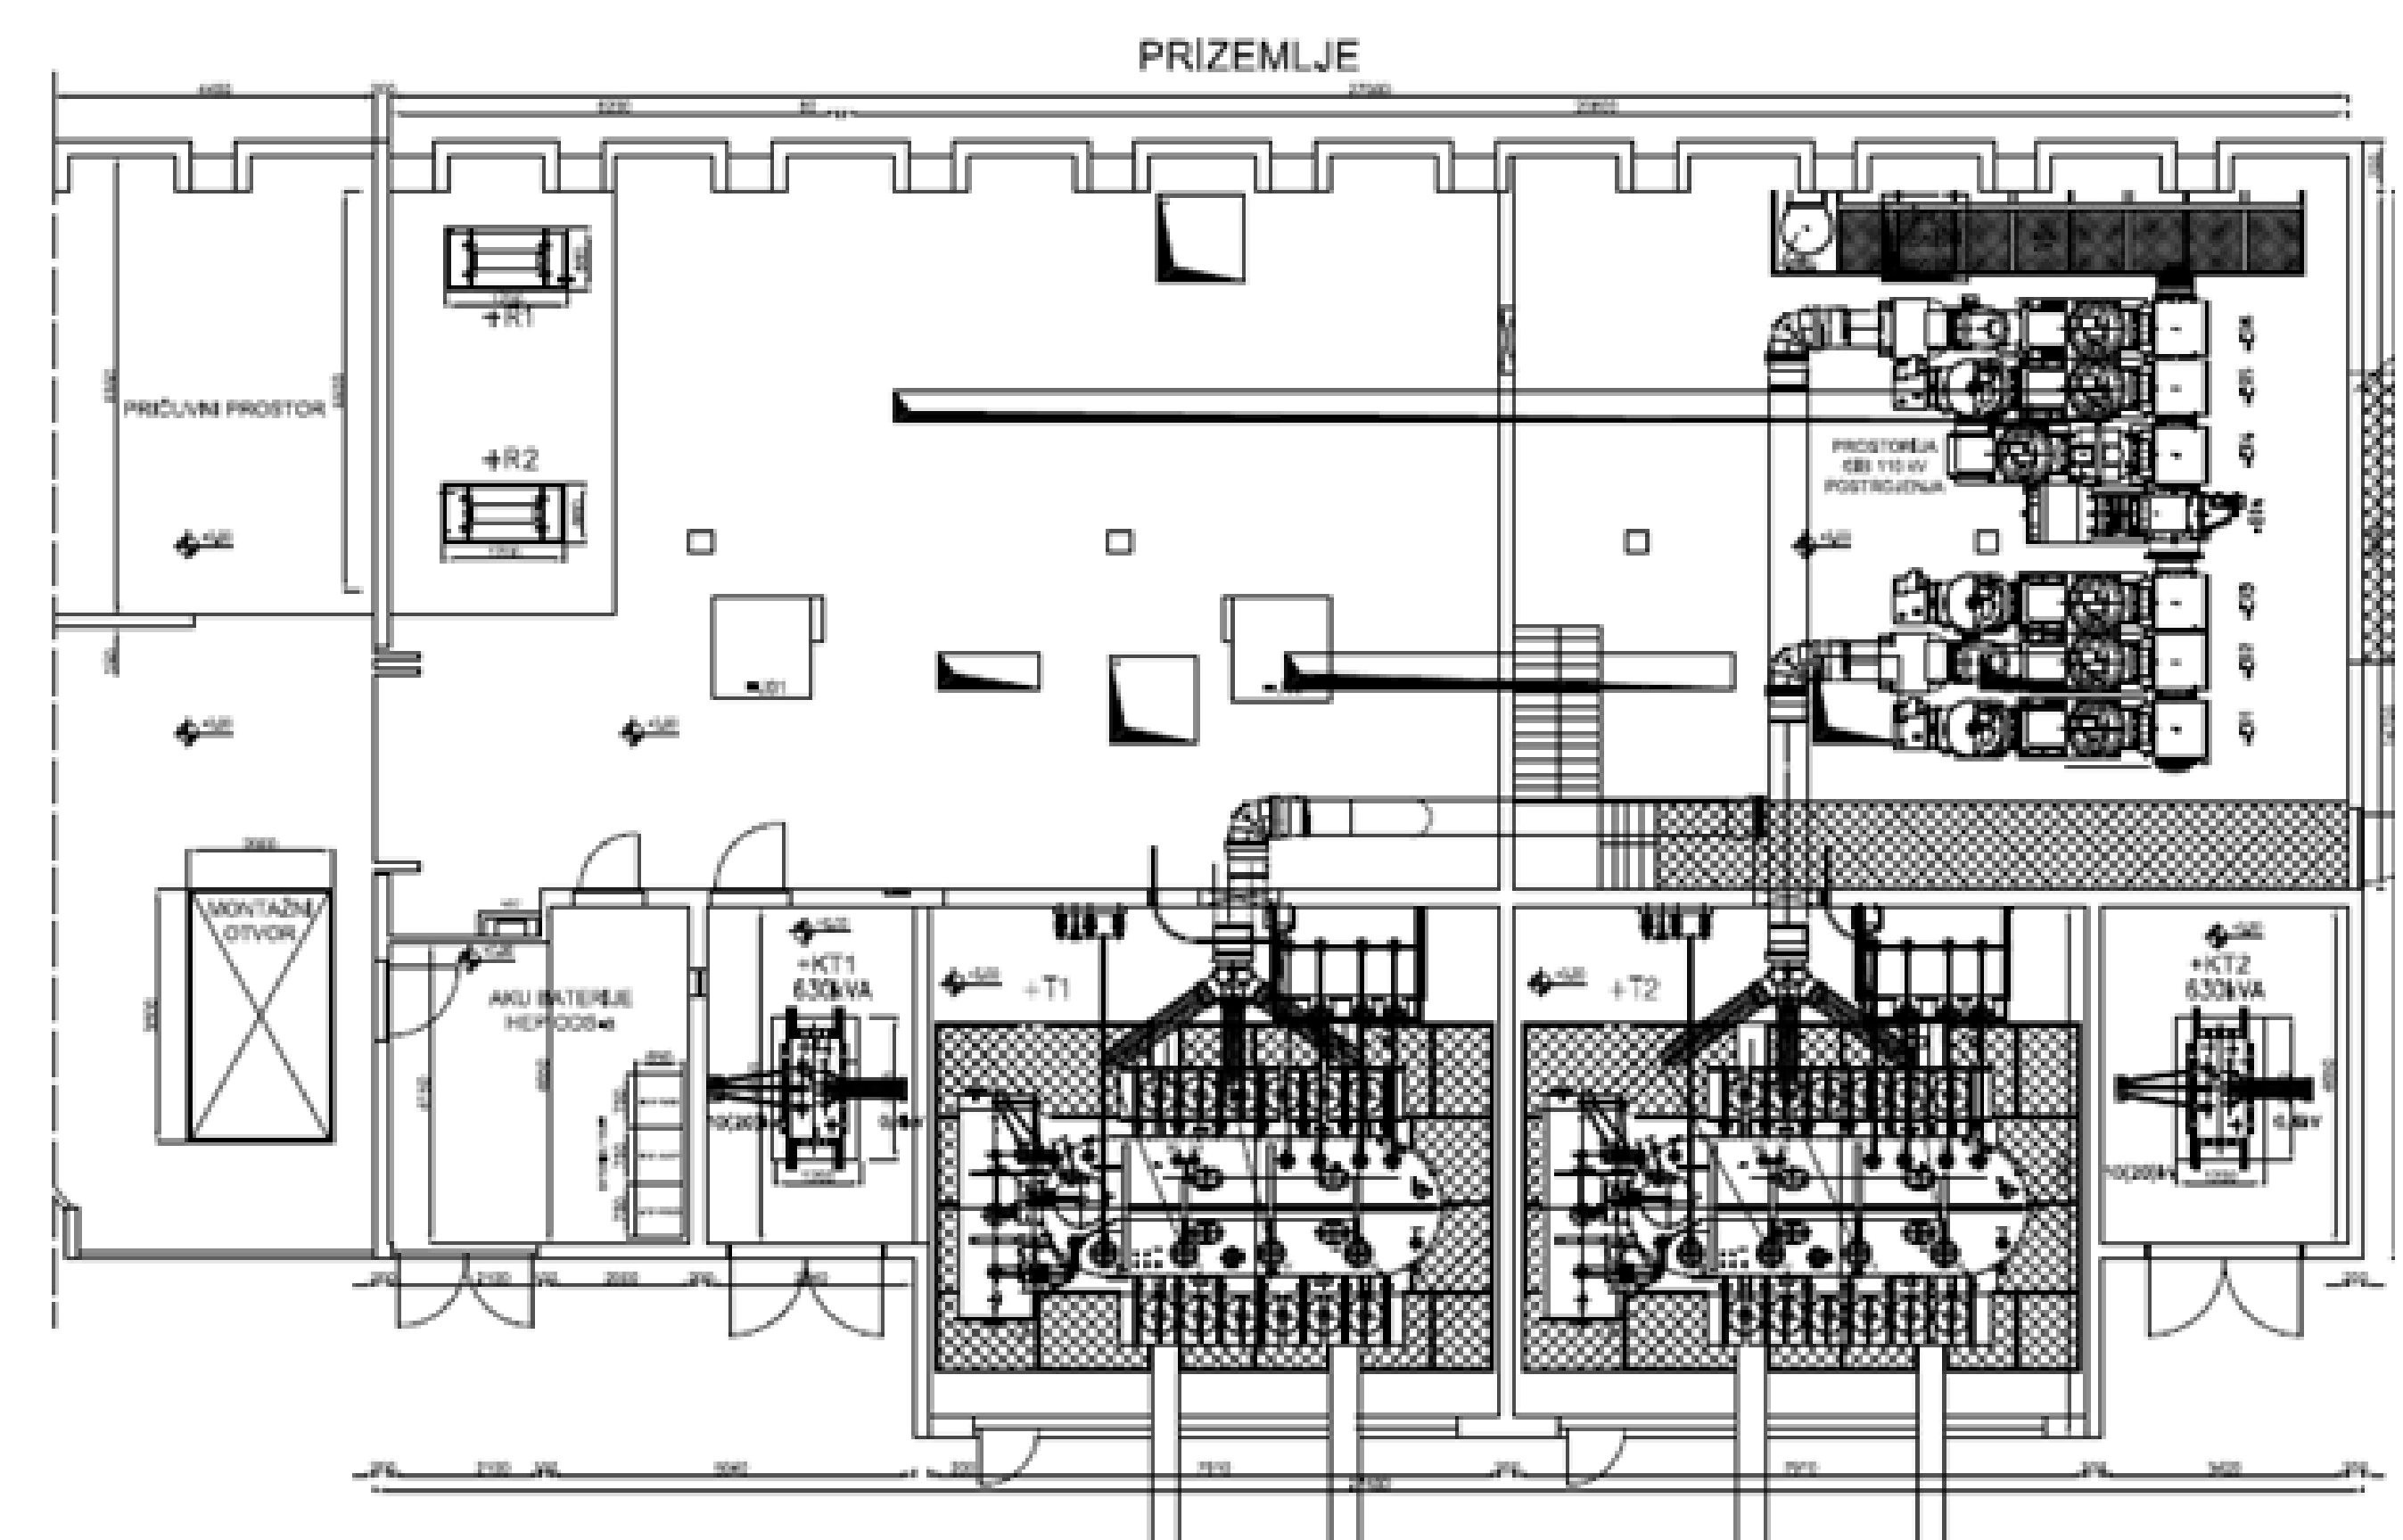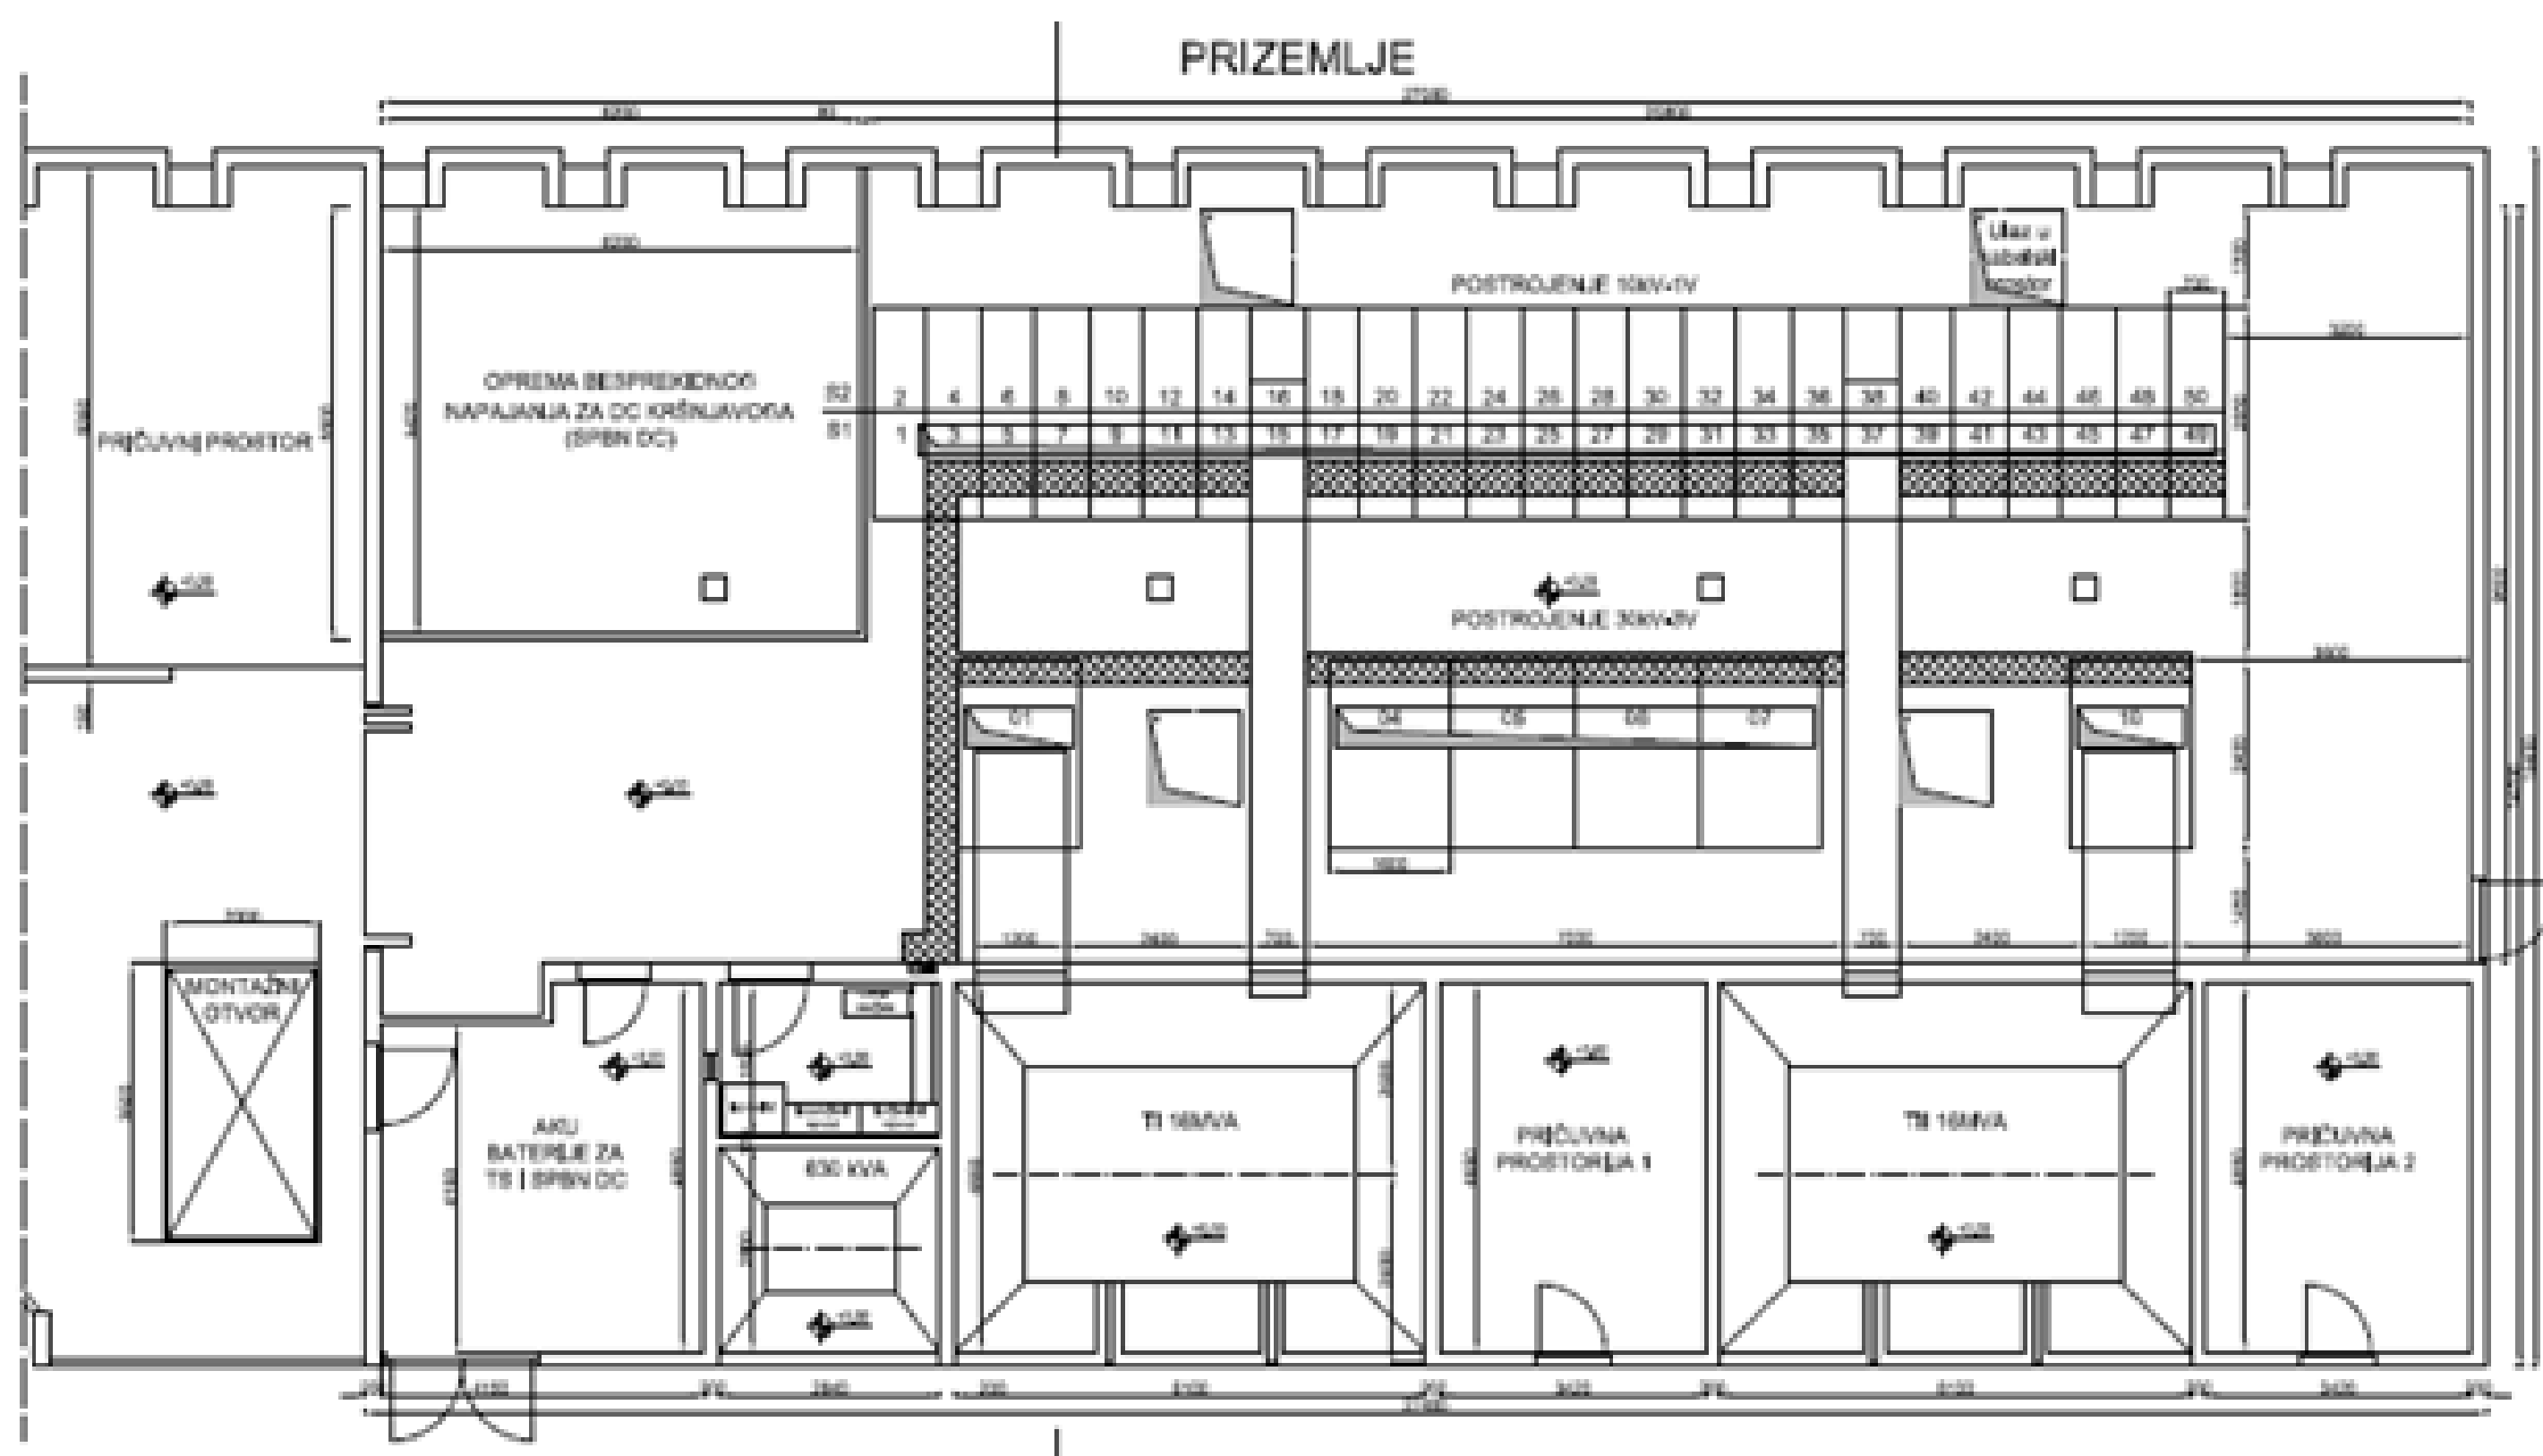

Slika 1 – Dispozicija prizemlja i kata postojeće TS 35(30)/10 kV u kojoj je planiran zahvat

Slika 2 – Dispozicija prizemlja i kata nakon provedenog zahvata

Planirani opseg zahvata: uklanjanje postojećeg 30 kV i 10 kV postrojenja;

- ➔ prilagodba postojećih prostorija u zgradi za smještaj buduće opreme;
- ➔ izvedba 110 kV postrojenja u GIS izvedbi;
- ➔ izvedba 10(20) kV postrojenja;
- ➔ izvedba pomoćnih postrojenja, sekundarne opreme, sustava daljinskog vođenja, telekomunikacija, vatrodojave;
- ➔ ugradnja energetske i kućne transformatora;
- ➔ izvedba sustava uzemljenja;
- ➔ ugradnja kranske dizalice;
- ➔ izvedba spoja 110 kV kabela;
- ➔ ugradnja i opremanje transformatorskih komora s novim sustavom ventilacije.